




Parter

Skala 1:100

Legenda

 ściany działowe
 ściany konstrukcyjne

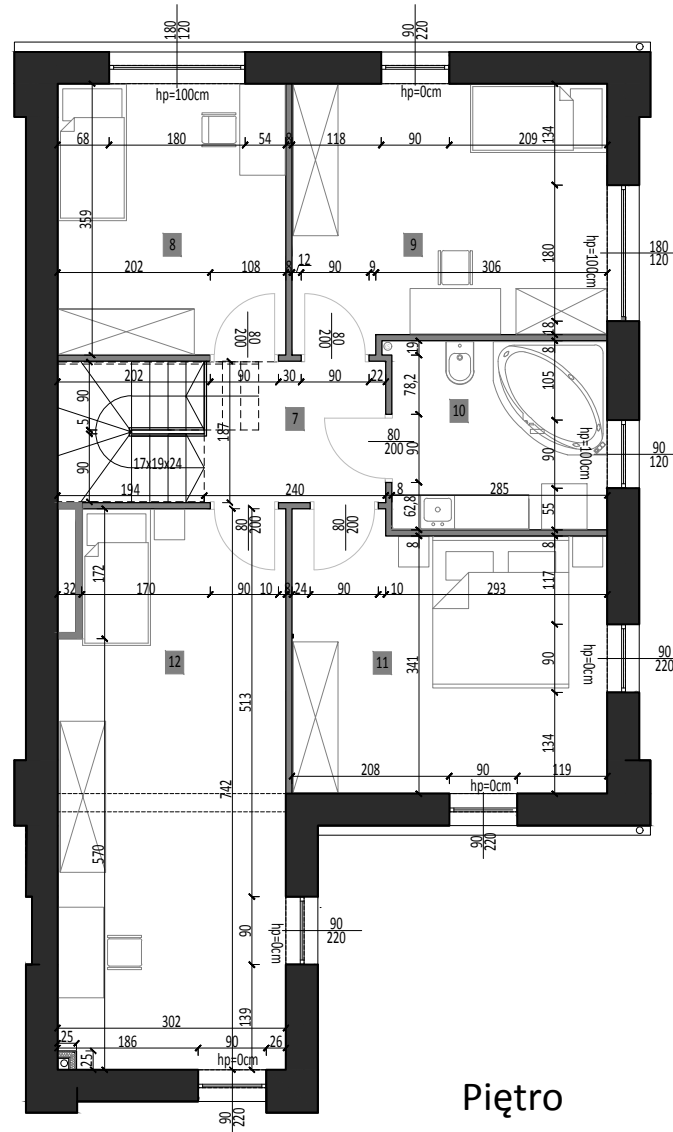

Piętro

NR	POMIESZCZENIE	POW.[m ²]
1.	Garaż	17,72
2.	Wiatrołap	3,94
3.	Łazienka	5,93
4.	Korytarz	4,28
5.	Kuchnia z jadalnią	14,30
6.	Pokój dzienny	26,21
7.	Korytarz	4,31
8.	Pokój 1	10,58
9.	Pokój 2	13,84
10.	Łazienka	6,91
11.	Pokój 3	14,35
12.	Pokój 4	21,44
13.	Taras	26,49
Powierzchnia użytkowa:		143,81
Powierzchnia działki:		643,00



Wrocław, ul. Pustecka 120b