


Parter

Skala 1:100

Legenda

- ściany działowe
- ściany konstrukcyjne

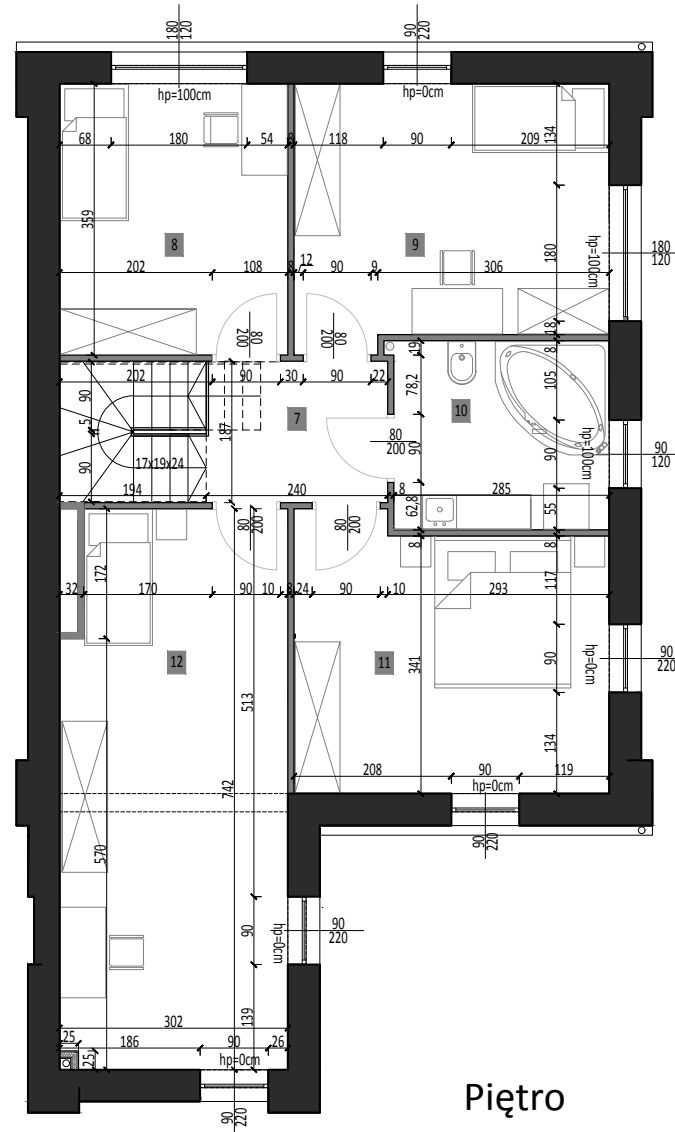

Piętro



NR	POMIESZCZENIE	POW.[m ²]
1.	Garaż	17,72
2.	Wiatrołap	3,94
3.	Łazienka	5,93
4.	Korytarz	4,28
5.	Kuchnia z jadalnią	14,30
6.	Pokój dzienny	26,21
7.	Korytarz	4,31
8.	Pokój 1	10,58
9.	Pokój 2	13,84
10.	Łazienka	6,91
11.	Pokój 3	14,35
12.	Pokój 4	21,44
13.	Taras	26,49
Powierzchnia użytkowa:		143,81
Powierzchnia działki:		709,00



Wrocław, ul. Pusteczka 122c



ARCH.P.M. Sp. z o.o. Sp.k.
53-333 Wrocław, ul. Powstańców Śląskich 112
tel:600 020 874, 506 144 855
www.archpm.pl, biuro@archpm.pl

UWAGI:
KARTA KATALOGOWA ZOSTAŁA OPRACOWANA NA PODSTAWIE PROJEKTU BUDOWLANEGO I NIE STANOWI WIERNEGO ODWZOROWANIA POWSTAŁEGO DOMU. W TOKU PRAC BUDOWLANICH MOGĄ POWSTAĆ ZMIANY W STOSUNKU DO INFORMACJI ZAWARTYCH W KARCIE.
WYPOSAŻENIE POMIESZCZEŃ POKAZANO W CELU PRZEDSTAWIENIA ARANŻACJI
POWIERZCHNIE UŻYTKOWE WG PN ISO-9836:1997
WYMIARY POMIESZCZEŃ PODANO W ŚWIETLE ŚCIAN STANU SUROWEGO

Biuro Sprzedaży:
ul. H. Wereszyckiego 14, 54-705 Wrocław
tel. 71 723-43-17,
www.osiedlemalownicze.pl

